

From: "5.1.2.e"
Sent: Tue, 18 Feb 2025 10:48:44 +0100
To: "5.1.2.e" <5.1.2.e@hilversum.nl>
Cc: "5.1.2.e" <5.1.2.e@hilversum.nl>
Subject: RE: Boom 5.1.2.e

Locatie boom, nieuw te bepalen boomsoort en veranderd er iets in het ontwerp en/of zijn er mogelijkheden in het ontwerp?

Van: 5.1.2.e <5.1.2.e@hilversum.nl>
Verzonden: dinsdag 18 februari 2025 10:37
Aan: 5.1.2.e <5.1.2.e@hilversum.nl>
CC: 5.1.2.e <5.1.2.e@hilversum.nl>
Onderwerp: RE: Boom 5.1.2.e

Lijkt mij goed elkaar op de hoogte te houden.
Wat wil je met een ontwerper bespreken?

Van: 5.1.2.e <5.1.2.e@hilversum.nl>
Verzonden: dinsdag 18 februari 2025 09:50
Aan: 5.1.2.e <5.1.2.e@hilversum.nl>
CC: 5.1.2.e <5.1.2.e@hilversum.nl>
Onderwerp: RE: Boom 5.1.2.e

Oke, dan houden we elkaar op de hoogte? En even bespreken met een ontwerper?

Van: 5.1.2.e <5.1.2.e@hilversum.nl>
Verzonden: maandag 17 februari 2025 09:53
Aan: 5.1.2.e <5.1.2.e@hilversum.nl>
Onderwerp: RE: Boom 5.1.2.e

Dat dien ik op te vragen. We zijn nu bij fase 2 bezig. Binnenkort starten fase 3 waar het onderdeel van zou uitmaken.

Van: 5.1.2.e <5.1.2.e@hilversum.nl>
Verzonden: donderdag 13 februari 2025 14:53
Aan: 5.1.2.e <5.1.2.e@hilversum.nl>
Onderwerp: RE: Boom 5.1.2.e

Hoi 5.1.2.e

2 weken geleden heb ik de vergunning voor de boom aangevraagd. Dit kan (op bezwaar na) 14 weken duren.
Ik weet niet wat jij op de planning hebt staan met de werkzaamheden?

Groet,

5.1.2.e

Van: 5.1.2.e <5.1.2.e@hilversum.nl>
Verzonden: woensdag 12 februari 2025 10:09
Aan: 5.1.2.e <5.1.2.e@hilversum.nl>

CC: 5.1.2.e 5.1.2.e 5.1.2.e < 5.1.2.e @inframeer.nl>; 5.1.2.e < 5.1.2.e @inframeer.nl>

Onderwerp: Boom 5.1.2.e

Geodemorgen 5.1.2.e

Kan jij een indicatie geven van wanneer de boom 5.1.2.e wordt gekapt of dienen wij dit in het project mee te nemen?

Als de boom gekapt wordt door jou aannemer, hoe zit het dan met 5.1.2.e? Dienen wij die in het project mee te nemen?

Hoor het graag van je,

Met vriendelijke groet,

5.1.2.e

5.1.2.e Openbare Ruimte | Gemeente Hilversum | 5.1.2.e @hilversum.nl |

Raadhuis, Dudokpark 1, 1217 JE Hilversum | 5.1.2.e



[*Algemene inkoopvoorwaarde van toepassing](#)

From: "5.1.2.e"
Sent: Fri, 20 Jun 2025 13:59:41 +0200
To: "5.1.2.e" <5.1.2.e@hilversum.nl>
Cc: "5.1.2.e" <5.1.2.e@hilversum.nl>
Subject: afspraken nav gesprek 5.1.2.e 19 juni 2025

Hoi 5.1.2.e

Wij hebben vanmorgen een goed gesprek gehad met de 5.1.2.e De vork bleek toch wat anders in de steel te steken. 5.1.2.e en ik hebben daarom het volgende met hen afgesproken:

- Wij gaan samen met parkeren bespreken wat de parkeerdruk is en hoe wij daar op deze plek (en met deze bewoners) mee om moeten gaan;
- Op basis van dit gesprek maken wij een voorstel;
- Dit voorstel bespreken we met 'alle' betrokken omwonenden.

Groet,

5.1.2.e

Van: 5.1.2.e <5.1.2.e@hilversum.nl>
Verzonden: donderdag 19 juni 2025 07:22
Aan: 5.1.2.e <5.1.2.e@hilversum.nl>; 5.1.2.e <5.1.2.e@hilversum.nl>
Onderwerp: FW: 24056 afwijking t.b.v. verwijderen boom

Met vriendelijke groet,

5.1.2.e

Projectleider Openbare Ruimte | Gemeente Hilversum | 5.1.2.e@hilversum.nl |
Raadhuis, Dudokpark 1, 1217 JE Hilversum | 5.1.2.e



[*Algemene inkoopvoorwaarde van toepassing](#)

Van: 5.1.2.e van Ton <5.1.2.e@inframeer.nl>
Verzonden: dinsdag 17 juni 2025 19:36
Aan: 5.1.2.e <5.1.2.e@smink-infra.nl>
CC: 5.1.2.e <5.1.2.e@inframeer.nl>; 5.1.2.e <5.1.2.e@hilversum.nl>
Onderwerp: FW: 24056 afwijking t.b.v. verwijderen boom

Beste 5.1.2.e

Donderdag 19 juni heeft onze opdrachtgever een finale gesprek met een bewoonster van de Tromplaan over de invulling van de uitbreiding parkeervoorziening. Uiterlijk vrijdag 20 juni ontvangen ik een DWG met de aanpassingen en het verzoek aan Slink om de afwijking 1.4 hierop aan te passen/uit te breiden.

Graag ontvang ik de aangepaste meerwerk 1.4 op woensdag 2 juli 2025

Met Vriendelijke groet,

InfraMEER

5.1.2.e 5.1.2.e 5.1.2.e

5.1.2.e

5.1.2.e

T 5.1.2.e

www.inframeer.nl

5.1.2.e [@inframeer.nl](mailto:5.1.2.e@inframeer.nl)



 **Denk aan het milieu, alvorens te besluiten deze mail te printen**

Aan dit bericht en/of bijlagen kunnen geen rechten worden ontleend. Dit bericht en/of bijlagen is uitsluitend bestemd voor de geadresseerde. Als u dit bericht per abuis ontvangen hebt, wordt u verzocht het te vernietigen en de afzender te informeren. Wij adviseren u om bij twijfel over de juistheid of volledigheid van de mail contact op te nemen met de afzender

Van: 5.1.2.e 5.1.2.e 5.1.2.e

Verzonden: maandag 16 juni 2025 20:33


Aan: 'CC: 5.1.2.e' <5.1.2.e [@hilversum.nl](mailto:5.1.2.e@hilversum.nl)>

CC: 5.1.2.e <5.1.2.e [@inframeer.nl](mailto:5.1.2.e@inframeer.nl)>

Onderwerp: FW: 24056 afwijking t.b.v. verwijderen boom

Beste 5.1.2.e

Bijgevoegd de afwijking m.b.t. uitbreiding grasbetontegels Tromplaan.
Kome hier nog aanvullende werkzaamheden bij van bewoners?

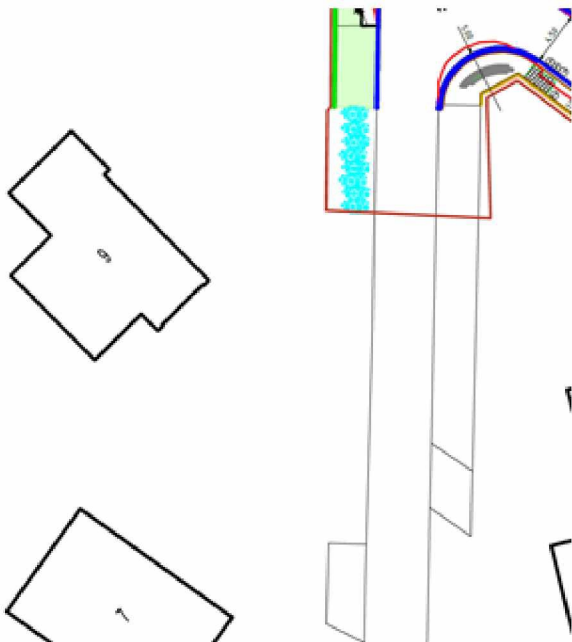

Met Vriendelijke groet,

InfraMEER

5.1.2.e 5.1.2.e 5.1.2.e

5.1.2.e

5.1.2.e

T 5.1.2.e

www.inframeer.nl

5.1.2.e

[@inframeer.nl](https://www.inframeer.nl)



 Denk aan het milieu, alvorens te besluiten deze mail te printen

Aan dit bericht en/of bijlagen kunnen geen rechten worden ontleend. Dit bericht en/of bijlagen is uitsluitend bestemd voor de geadresseerde. Als u dit bericht per abuis ontvangen hebt, wordt u verzocht het te vernietigen en de afzender te informeren. Wij adviseren u om bij twijfel over de juistheid of volledigheid van de mail contact op te nemen met de afzender

Van: 5.1.2.e <5.1.2.e@smink-infra.nl>

Verzonden: maandag 16 juni 2025 14:50

Aan: 5.1.2.e 5.1.2.e <5.1.2.e@inframeer.nl>

CC: 5.1.2.e <5.1.2.e@inframeer.nl>; 5.1.2.e <5.1.2.e@smink-infra.nl>

Onderwerp: 24056 afwijking t.b.v. verwijderen boom

Waarschuwing: Deze email is afkomstig van buiten de Inframeer organisatie. Open geen bijlagen en klik geen internet links aan tenzij u zeker weet dat de mail afkomstig is van een betrouwbare bron.

5.1.2.e

Voordat alles verdwenen is van het werk, bijgesloten de afwijking voor het verwijderen van de boomstobbe. Is nu wel bekend wat we daar moeten maken ?

Ik hoor het wel.

Met vriendelijke groet,

5.1.2.e

5.1.2.e



5.1.2.e

Nijkerk



5.1.2.e



5.1.2.e@smink-infra.nl



www.smink-infra.nl





Kwaliteit leveren we samen

From: "5.1.2.e"
Sent: Mon, 23 Jun 2025 10:23:11 +0200
To: "5.1.2.e" <5.1.2.e@hilversum.nl>
Subject: RE: Parkeerdruk en parkeerplaatsen Tromplaan
Attachments: afspraken nav gesprek 5.1.2.e 19 juni 2025

Gaat om dat stukje Tromplaan.

Met vriendelijke groet,

5.1.2.e

Projectleider Openbare Ruimte | Gemeente Hilversum | 5.1.2.e@hilversum.nl |
Raadhuis, Dudokpark 1, 1217 JE Hilversum | 5.1.2.e



[*Algemene inkoopvoorwaarde van toepassing](#)

-----Oorspronkelijke afspraak-----

Van: 5.1.2.e <5.1.2.e@hilversum.nl>

Verzonden: maandag 23 juni 2025 10:16

Aan: 5.1.2.e

CC: 5.1.2.e ; 5.1.2.e

Onderwerp: Geaccepteerd: Parkeerdruk en parkeerplaatsen Tromplaan

Tijd: dinsdag 1 juli 2025 15:30-16:30 (UTC+01:00) Amsterdam, Berlijn, Bern, Rome, Stockholm, Wenen.

Locatie: Microsoft Teams-vergadering; stadskantoor -1.43

Ik kan. 5.1.2.e afwachten of we dan nieuwe telgegevens hebben.

Maar even; wie is 5.1.2.e en wat is er nu aan de hand?

Met vriendelijke groet,

5.1.2.e

Verkeerskundig beleidsadviseur

Publiekszaken – Parkeren | Gemeente Hilversum | 5.1.2.e@hilversum.nl | 5.1.2.e

Aanwezig ma. t/m do.



From: "5.1.2.e"
Sent: Tue, 24 Jun 2025 08:07:04 +0200
To: "5.1.2.e" <5.1.2.e@hilversum.nl>; "5.1.2.e" <5.1.2.e@hilversum.nl>; "5.1.2.e" <5.1.2.e@hilversum.nl>
Bcc: "TR15 - Dudokpark B.15 Fractiekamer VVD" <5.1.2.e@hilversum.nl>
Subject: Parkeerdruk en parkeerplaatsen Tromplaan

Goedemorgen allemaal,

Naar aanleiding van het gesprek met 5.1.2.e (met 5.1.2.e en 5.1.2.e) toch een andere aanpak. @5.1.2.e kan jij voor het overleg uitzoeken wat de parkeerdruk in de Tromplaan en de aanliggende straat is?

Alvast bedankt,

Met vriendelijke groet,

5.1.2.e
Projectleider Openbare Ruimte | Gemeente Hilversum | 5.1.2.e@hilversum.nl |
Raadhuis, Dudokpark 1, 1217 JE Hilversum | 5.1.2.e



[*Algemene inkoopvoorwaarde van toepassing](#)

Microsoft Teams [Heeft u hulp nodig?](#)

[Nu deelnemen aan de vergadering](#)

Vergadering-id: 319 054 342 162 1

Wachtwoordcode: YC6Vi3pi

Inbellen via telefoon

5.1.2.e [5070,,995953464#](#) Nederland, Amsterdam

[Een lokaal nummer zoeken](#)

Telefonische vergadering-id: 5.1.2.e #

Voor organisatoren: [Vergaderopties](#) | [Pincode voor inbellen opnieuw instellen](#)

From: "5.1.2.e"
Sent: Tue, 15 Jul 2025 16:16:15 +0200
To: "5.1.2.e" <5.1.2.e@hilversum.nl>; "5.1.2.e" <5.1.2.e@hilversum.nl>
Subject: RE: aanzet inhoud brief herinrichting Tromplaan
Attachments: Basis informatiebrief Tromplaan_5.1.2.e_5.1.2.e_5.1.2.e

Hoi,

Hierbij nog wat kleine wijzigingen.

Groet,

5.1.2.e

Van: 5.1.2.e <5.1.2.e@hilversum.nl>
Verzonden: dinsdag 15 juli 2025 14:37
Aan: 5.1.2.e <5.1.2.e@hilversum.nl>
Onderwerp: FW: aanzet inhoud brief herinrichting Tromplaan

Graag aanpassingen hierin verwerken

Met vriendelijke groet,

5.1.2.e

Projectleider Openbare Ruimte | Gemeente Hilversum | 5.1.2.e@hilversum.nl |
Raadhuis, Dudokpark 1, 1217 JE Hilversum | 5.1.2.e



[*Algemene inkoopvoorwaarde van toepassing](#)

Van: 5.1.2.e <5.1.2.e@hilversum.nl>
Verzonden: dinsdag 15 juli 2025 10:49
Aan: 5.1.2.e <5.1.2.e@hilversum.nl>; 5.1.2.e <5.1.2.e@hilversum.nl>; 5.1.2.e <5.1.2.e@hilversum.nl>
CC: 5.1.2.e 5.1.2.e <5.1.2.e@hilversum.nl>
Onderwerp: RE: aanzet inhoud brief herinrichting Tromplaan

Ha,

Ziet er goed uit. Paar kleine opmerkingen/suggesties van mijn kant.

Met vriendelijke groet,

5.1.2.e

Verkeerskundig beleidsadviseur
Publiekszaken – Parkeren | Gemeente Hilversum | 5.1.2.e@hilversum.nl | 5.1.2.e

Aanwezig ma. t/m do.

[Afwezig van 18 juli t/m 17 augustus]



Van: 5.1.2.e <5.1.2.e @hilversum.nl>

Verzonden: dinsdag 15 juli 2025 08:58

Aan: 5.1.2.e <5.1.2.e @hilversum.nl>; 5.1.2.e <5.1.2.e @hilversum.nl>; 5.1.2.e <5.1.2.e @hilversum.nl>

CC: 5.1.2.e 5.1.2.e <5.1.2.e @hilversum.nl>

Onderwerp: RE: aanzet inhoud brief herinrichting Tromplaan

Goedemorgen,

Hierbij conceptbrief. Graag jullie akkoord of opmerkingen.

Met vriendelijke groet,

5.1.2.e

Projectleider Openbare Ruimte | Gemeente Hilversum | 5.1.2.e @hilversum.nl |
Raadhuis, Dudokpark 1, 1217 JE Hilversum | 5.1.2.e



[*Algemene inkoopvoorwaarde van toepassing](#)

Van: 5.1.2.e <5.1.2.e @hilversum.nl>

Verzonden: zaterdag 12 juli 2025 21:00

Aan: 5.1.2.e <5.1.2.e @hilversum.nl>; 5.1.2.e <5.1.2.e @hilversum.nl>

CC: 5.1.2.e <5.1.2.e @hilversum.nl>; 5.1.2.e 5.1.2.e <5.1.2.e @hilversum.nl>

Onderwerp: FW: aanzet inhoud brief herinrichting Tromplaan

Hoi 5.1.2.e en 5.1.2.e

5.1.2.e heeft gereageerd op de bullets die ik eerder heb verstuurd (zie bijlage) inzake ons voorstel voor de Tromplaan. Hebben jullie nog opmerkingen?

Het lijkt mij goed om de brief op korte termijn aan de bewoners te versturen. Volgens mij hadden we afgesproken dat 5.1.2.e en 5.1.2.e op basis van de bullets een voorstel doen voor de brief. Ik stel voor dat deze brief in concept wordt gedeeld met 5.1.2.e en mij zodat wij nog een kans hebben om aan te scherpen.

Aandachtspunt is wat mij betreft de contactpersoon die mogelijk in de brief word benoemd. Ik neem aan dat dat in eerste instantie 5.1.2.e is. Gaat dat goed met de zomervakantie?

Ik ben van 23 juli t/m 20 augustus met vakantie en niet bereikbaar.

Groet,

5.1.2.e

Van: 5.1.2.e <5.1.2.e @hilversum.nl>

Verzonden: maandag 7 juli 2025 09:12

Aan: 5.1.2.e <5.1.2.e @hilversum.nl>

CC: 5.1.2.e <5.1.2.e @hilversum.nl>; 5.1.2.e <5.1.2.e @hilversum.nl>

Onderwerp: RE: aanzet inhoud brief herinrichting Tromplaan

Ha 5.1.2.e

Dank! Lijkt mij prima zo, heb wat opmerkingen geplaatst in bijgevoegd document.

Zou je de uitgeschreven brief ook nog met mij willen delen als deze af is? Heeft niks met vertrouwen te maken hoor 😊.

Met vriendelijke groet,

5.1.2.e

Verkeerskundig beleidsadviseur

Publiekszaken – Parkeren | Gemeente Hilversum | 5.1.2.e [@hilversum.nl](mailto:5.1.2.e@hilversum.nl) | 5.1.2.e

Aanwezig ma. t/m do.

[Afwezig van 18 juli t/m 17 augustus]



Van: 5.1.2.e <5.1.2.e@hilversum.nl>

Verzonden: maandag 7 juli 2025 08:36

Aan: 5.1.2.e <5.1.2.e@hilversum.nl>; 5.1.2.e <5.1.2.e@hilversum.nl>; 5.1.2.e <5.1.2.e@hilversum.nl>

Onderwerp: aanzet inhoud brief herinrichting Tromplaan

Hoi allemaal,

Hierbij een puntsgewijze aanzet voor de inhoud van de brief over de herinrichting van de Tromplaan.

Graag jullie reactie op inhoud en volgorde.

Met vriendelijke groet,

5.1.2.e

Team Voorbereiding en Uitvoering

Afdeling Leefomgeving

5.1.2.e

5.1.2.e [@hilversum.nl](mailto:5.1.2.e@hilversum.nl)

Op deze e-mail is een disclaimer van toepassing die u kunt vinden door te klikken op de volgende link:

www.hilversum.nl/emaildisclaimer

Aan de bewoners/ gebruikers van Trompenberg-Zuid

DATUM 3 september 2025
PROJECT ~~Trompenberg-Trompenberg~~-Zuid Tromplaan
KENMERK 1851888
BETREFT Inrichting Tromplaan – herstel openbare bermen

Geachte Beste bewoners,

In de wijk Trompenberg-Zuid werkt de gemeente aan het vervangen van het riool en de herinrichting van diverse straten. De Tromplaan maakt formeel geen ~~onderdeel~~ uit van dit rioolproject, omdat in deze straat geen gemeentelijk riool ligt. Bovendien is de Tromplaan deels gemeentelijk en deels particulier eigendom.

Mogelijkheid voor herinrichting Tromplaan

Binnen het lopende project is financiële ruimte ontstaan. Hierdoor is het mogelijk geworden om ook het openbare gedeelte van de Tromplaan opnieuw in te richten. De gemeente grijpt deze kans aan om de openbare bermen in de Tromplaan te herstellen, zodat deze weer aansluiten op de uitstraling van de recent heringerichte Steijnlaan, Bothalaan en Trompenbergerweg. Daarmee krijgt ook de Tromplaan een verzorgde en groene uitstraling die past bij het karakter van de wijk.

Parkeren en bermbescherming

In de Steijnlaan, Bothalaan en Trompenbergerweg is gekozen voor een weginrichting met aan één zijde van de straat een groene berm en aan de andere zijde volwaardige parkeerplaatsen. In de Tromplaan ligt de situatie anders:

- In de huidige situatie wordt regelmatig fout geparkeerd in de bermen aan de zijde van de oneven huisnummers;
- Uit onderzoek blijkt dat de ~~parkeerdruk-vraag naar parkeerplaatsen~~ in deze straat laag is, mede doordat veel woningen beschikken over parkeergelegenheid op eigen terrein;
- Daarnaast zijn nabij de aansluiting van de ~~5.1.2.e~~ vijf nieuwe parkeerplaatsen gerealiseerd aan de Trompenbergerweg, op korte loopafstand van de Tromplaan.

Omdat ~~er geen sprake is van een hoge parkeerdruk~~ de vraag naar extra parkeerplaatsen laag is, is er geen noodzaak om extra openbare parkeerplaatsen aan te leggen in de Tromplaan en kan geparkeerd worden op de Trompenbergerweg. In plaats daarvan worden de bestaande bermen hersteld. Om deze duurzaam te beschermen tegen foutparkeren, worden keien langs de berm geplaatst. Deze worden zodanig geplaatst dat doorgang en gebruik van de weg voor alle verkeersdeelnemers veilig en goed mogelijk blijft.

Wij ~~hopen vertrouwen erop dat wij~~ u hiermee voldoende ~~te~~ hebben geïnformeerd. Voor meer vragen ~~kunt u neem~~ contact ~~opnemen~~ met de afdeling vergunningen via het klantcontactcentrum van de gemeente op telefoonnummer 14035.

Commented [5128]: Voorkom vakjargon

Met vriendelijke groet,

Projectteam ~~Trompenberg~~ Trompenberg Zuid
Team voorbereiding en uitvoering
Gemeente Hilversum

Aan de bewoners/ gebruikers van Trompenberg-Zuid

DATUM 3 september 2025
PROJECT ~~Trompenberg~~ Trompenberg-Zuid Tromplaan
KENMERK 1851888
BETREFT Inrichting Tromplaan – herstel openbare bermen

Geachte Beste bewoners,

In de wijk Trompenberg-Zuid werkt de gemeente aan het vervangen van het riool en de herinrichting van diverse straten. De Tromplaan maakt formeel geen ~~onderdeel~~ uit van dit rioolproject, omdat in deze straat geen gemeentelijk riool ligt. Bovendien is de Tromplaan deels gemeentelijk en deels particulier eigendom.

Mogelijkheid voor herinrichting Tromplaan

Binnen het lopende project is financiële ruimte ontstaan. Hierdoor is het mogelijk geworden om ook het openbare gedeelte van de Tromplaan opnieuw in te richten. De gemeente grijpt deze kans aan om de openbare bermen in de Tromplaan te herstellen, zodat deze weer aansluiten op de uitstraling van de recent heringerichte Steijnlaan, Bothalaan en Trompenbergerweg. Daarmee krijgt ook de Tromplaan een verzorgde en groene uitstraling die past bij het karakter van de wijk.

Parkeren en bermbescherming

In de Steijnlaan, Bothalaan en Trompenbergerweg is gekozen voor een weginrichting met aan één zijde van de straat een groene berm en aan de andere zijde volwaardige parkeerplaatsen. In de Tromplaan ligt de situatie anders:

- In de huidige situatie wordt regelmatig fout geparkeerd in de bermen aan de zijde van de oneven huisnummers;
- Uit onderzoek blijkt dat de ~~parkeerdruk~~ vraag naar parkeerplaatsen in deze straat laag is, mede doordat veel woningen beschikken over parkeergelegenheid op eigen terrein;
- Daarnaast zijn nabij de aansluiting van de Jacobus Pennweg vijf nieuwe parkeerplaatsen gerealiseerd aan de Trompenbergerweg, op korte loopafstand van de Tromplaan.


Omdat ~~er geen sprake is van een hoge parkeerdruk~~ de vraag naar extra parkeerplaatsen laag is, is er geen noodzaak om extra openbare parkeerplaatsen aan te leggen in de Tromplaan en kan geparkeerd worden op de Trompenbergerweg. In plaats daarvan worden de bestaande bermen hersteld. Om deze duurzaam te beschermen tegen foutparkeren, worden keien langs de berm geplaatst. Deze worden zodanig geplaatst dat doorgang en gebruik van de weg voor alle verkeersdeelnemers veilig en goed mogelijk blijft.

Wij ~~hopen vertrouwen erop dat wij~~ u hiermee voldoende ~~te~~ hebben geïnformeerd. Voor meer vragen ~~kunt u neem~~ contact opnemen met de afdeling vergunningen via het klantcontactcentrum van de gemeente op telefoonnummer 14035.

Commented [5128]: Voorkom vakjargon

Met vriendelijke groet,

Projectteam ~~Trompenberg~~ Trompenberg Zuid
Team voorbereiding en uitvoering
Gemeente Hilversum

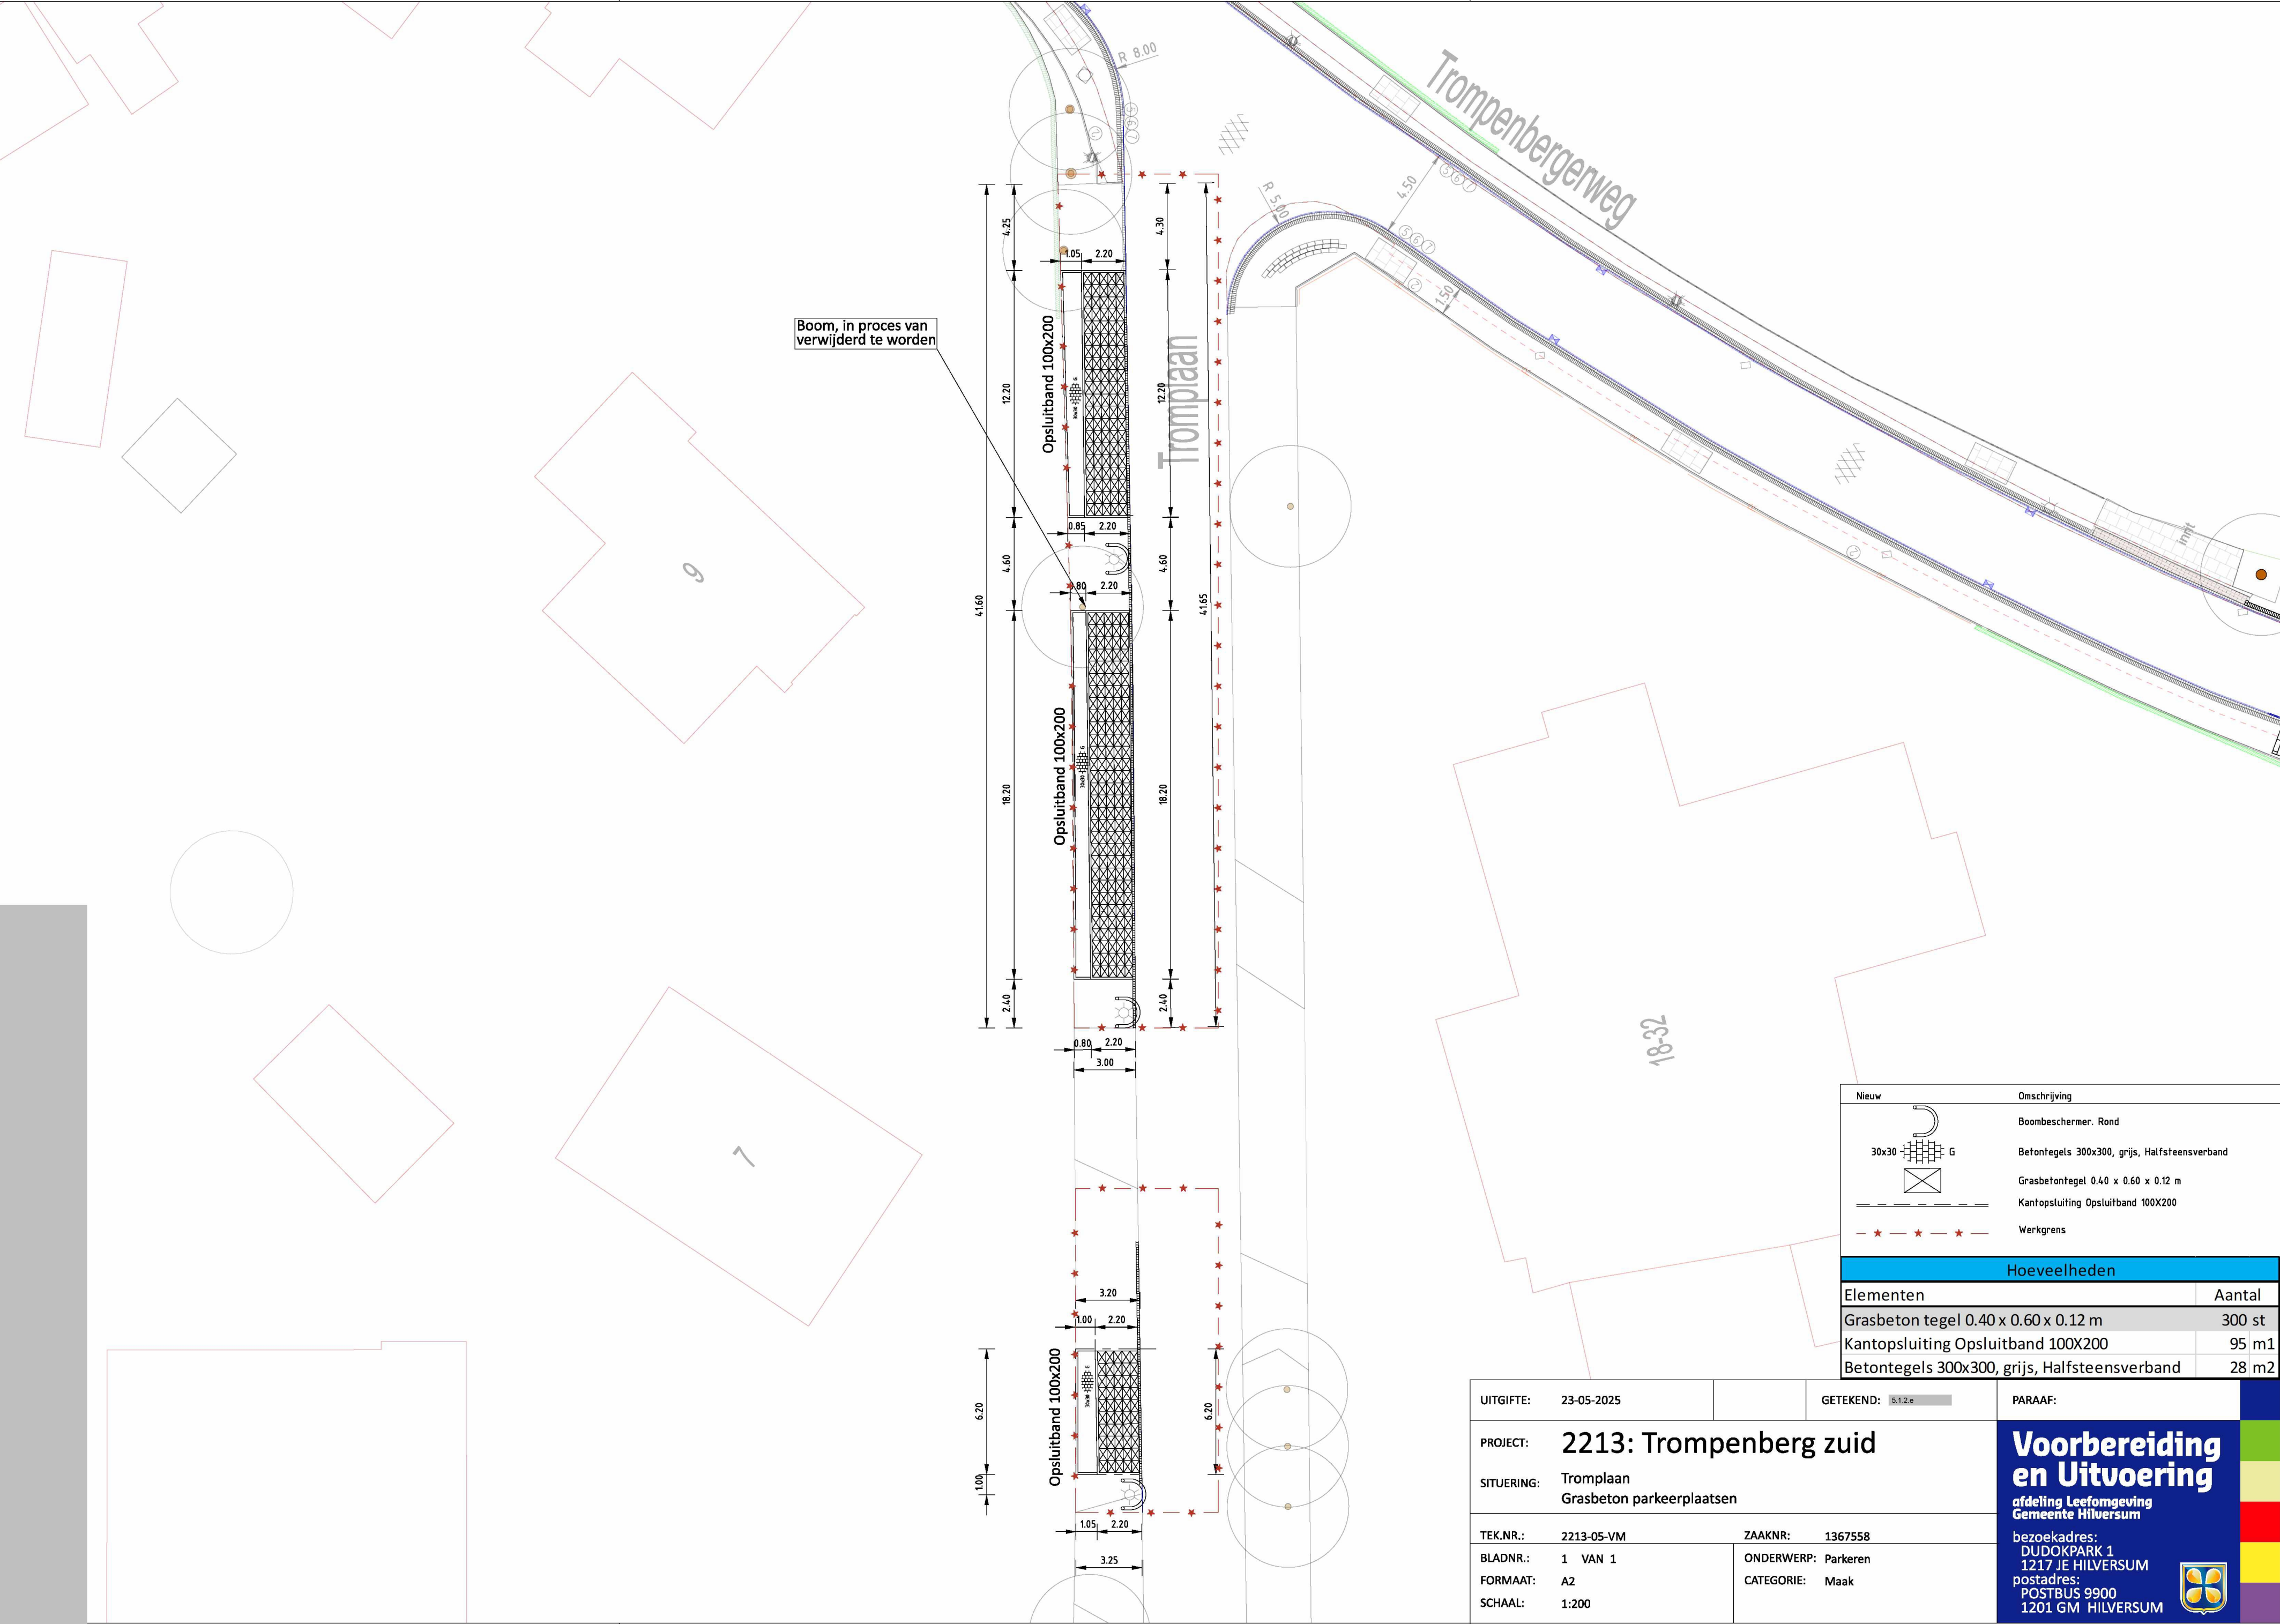

Nieuw	Omschrijving
	Boombeschermer. Rond
	Betontegels 300x300, grijs, Halfsteensverband
	Grasbetontegel 0.40 x 0.60 x 0.12 m
	Kantopsluiting Opsluitband 100X200
	Werkgrens

Hoeveelheden	
Elementen	Aantal
Grasbeton tegel 0.40 x 0.60 x 0.12 m	300 st
Kantopsluiting Opsluitband 100X200	95 m1
Betontegels 300x300, grijs, Halfsteensverband	28 m2

UITGIFTE: 23-05-2025		GETEKEND: 5.1.2.e	PARAAF:
PROJECT: 2213: Trompenberg zuid			Voorbereiding en Uitvoering afdeling Leefomgeving Gemeente Hilversum bezoekadres: DUDOKPARK 1 1217 JE HILVERSUM postadres: POSTBUS 9900 1201 GM HILVERSUM 
SITUERING: Tromplaan Grasbeton parkeerplaatsen			
TEK.NR.: 2213-05-VM		ZAAKNR: 1367558	
BLADNR.: 1 VAN 1	ONDERWERP: Parkeren		
FORMAAT: A2	CATEGORIE: Maak		
SCHAAL: 1:200			

Laagmanager

Achtergrondlaag Open Street Map - Grijs

parkeervakken

betalingsgraad

parkeerdruk

hoger dan 100

90 - 100

80 - 90

70 - 80

60 - 70

40 - 60

lager dan 40

wel capaciteit, geen voertuigen

geen capaciteit, wel voertuigen

parkeergebieden

buurten

vergunningsgebieden



parkeerdruk

Meetmoment Gebiedstype Waarde

werkdagnacht buurtnaam

BASE LAYER

TREND LAYERS

Jaar 2024

TABEL

GRAFIEK

Rijlabels	Capaciteit	Bezetting	Pkd (%)
2024	245	15	6,12
werkdag			
09:00 - 12:00	35	1	2,86
14:00 - 17:00	35	1	2,86
18:00 - 21:00	35	2	5,71
23:00 - 06:00	35	3	8,57
zaterdag			
09:00 - 12:00	35	2	5,71
14:00 - 17:00	35	3	8,57
18:00 - 21:00	35	3	8,57
Eindtotaal	490	53	10,82

DOWNLOAD DATA

DOWNLOAD RAPPORT

PARKEERDRUK

SEARCH